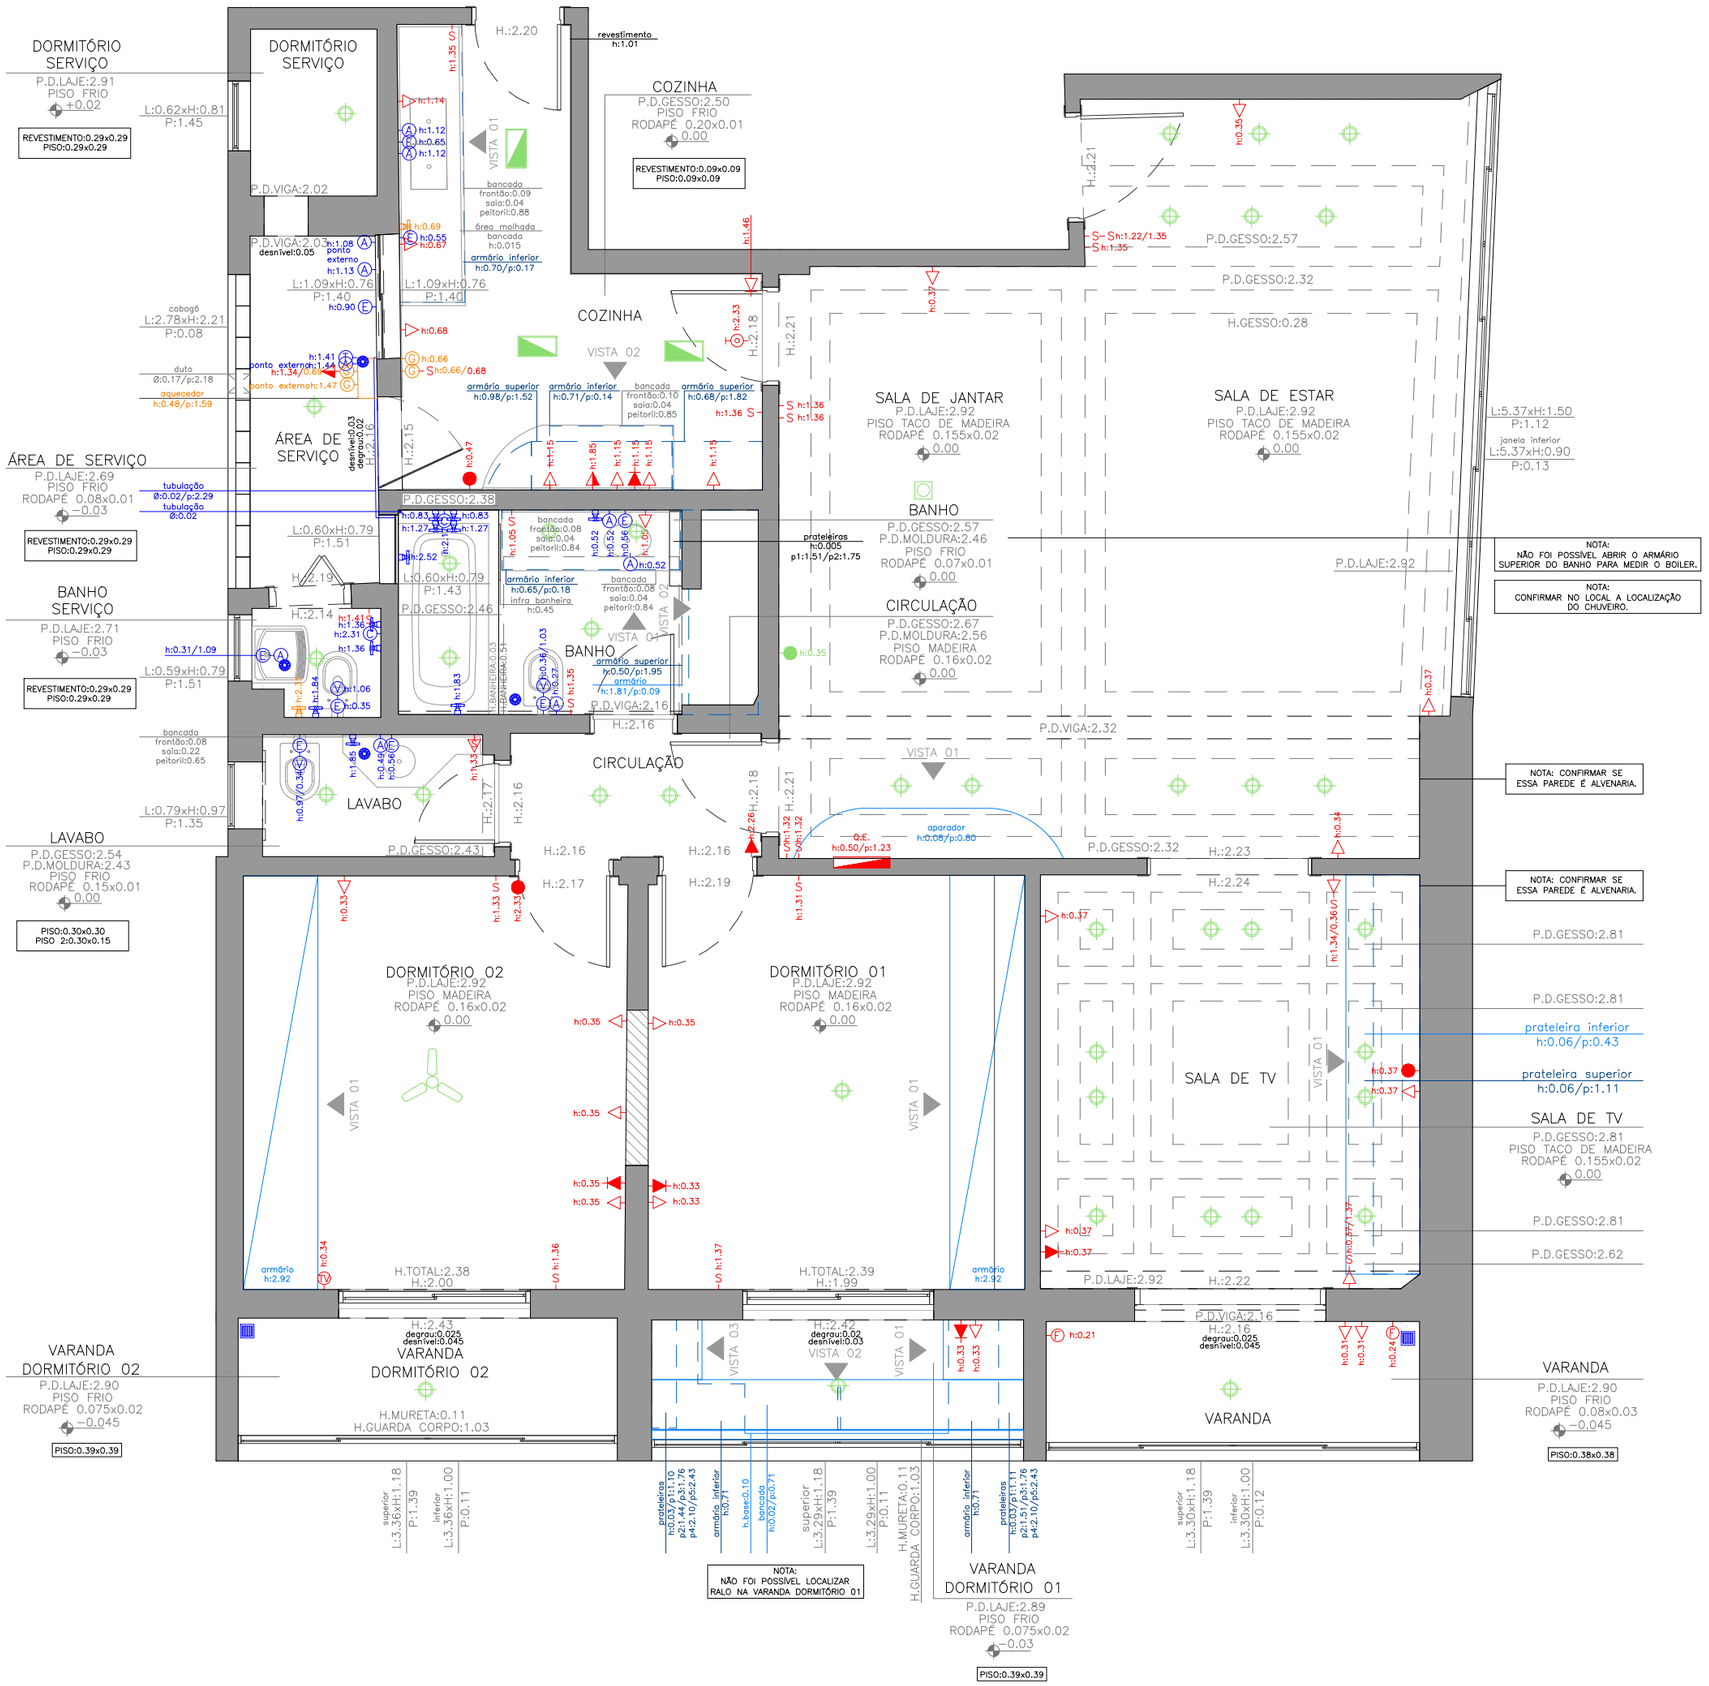

DORMITÓRIO SERVIÇO
P.D.LAJE:2.91
PISO FRIO
+0.02
REVESTIMENTO:0.29x0.29
PISO:0.29x0.29
L:0.62xH:0.81
P:1.45
DORMITÓRIO SERVIÇO
H.:2.20
revestimento
h:1.01
COZINHA
P.D.GESSO:2.50
PISO FRIO
RODAPÉ 0.20x0.01
0.00
REVESTIMENTO:0.09x0.09
PISO:0.09x0.09
VISTA 01
bancada
frontão:0.09
saia:0.04
peitoril:0.88
área molhada
bancada
h:0.015
armário inferior
h:0.70/p:0.17
P.D.VIGA:2.02
P.D.VIGA:2.03
desnível:0.05
ponto externo
h:1.13
L:1.09xH:0.76
P:1.40
cobogó
L:2.78xH:2.21
P:0.08
duto
Ø:0.17/p:2.18
aquecedor
h:0.48/p:1.59
ponto externo:1.44
ponto externo:1.47
ÁREA DE SERVIÇO
desnível:0.03
degrau:0.02
H.:2.16
H.:2.15
ÁREA DE SERVIÇO
P.D.LAJE:2.69
PISO FRIO
RODAPÉ 0.08x0.01
−0.03
REVESTIMENTO:0.29x0.29
PISO:0.29x0.29
tubulação
Ø:0.02/p:2.29
tubulação
Ø:0.02
P.D.GESSO:2.38
L:0.60xH:0.79
P:1.51
H.:2.19
H.:2.14
BANHO SERVIÇO
P.D.LAJE:2.71
PISO FRIO
−0.03
REVESTIMENTO:0.29x0.29
PISO:0.29x0.29
L:0.59xH:0.79
P:1.51
bancada
frontão:0.08
saia:0.22
peitoril:0.65
L:0.79xH:0.97
P:1.35
LAVABO
P.D.GESSO:2.54
P.D.MOLDURA:2.43
PISO FRIO
RODAPÉ 0.15x0.01
0.00
PISO:0.30x0.30
PISO 2:0.30x0.15
COZINHA
VISTA 02
armário superior
h:0.98/p:1.52
armário inferior
h:0.71/p:0.14
bancada
frontão:0.10
saia:0.04
peitoril:0.85
armário superior
h:0.68/p:1.82
H.:2.18
H.:2.21
H.:2.15
P.D.GESSO:2.38
bancada
frontão:0.08
saia:0.04
peitoril:0.84
armário inferior
h:0.65/p:0.18
infra banheira
h:0.45
L:0.60xH:0.79
P:1.43
P.D.GESSO:2.46
BANHO
VISTA 01
armário superior
h:0.50/p:1.95
armário
h:1.81/p:0.09
P.D.VIGA:2.16
H.:2.16
CIRCULAÇÃO
H.:2.17
H.:2.16
P.D.GESSO:2.43
H.:2.16
H.:2.17
H.:2.16
H.:2.19
H.:2.18
H.:2.21
H.:2.26
SALA DE JANTAR
P.D.LAJE:2.92
PISO TACO DE MADEIRA
RODAPÉ 0.155x0.02
0.00
prateleiras
h:0.005
p1:1.51/p2:1.75
BANHO
P.D.GESSO:2.57
P.D.MOLDURA:2.46
PISO FRIO
RODAPÉ 0.07x0.01
0.00
CIRCULAÇÃO
P.D.GESSO:2.67
P.D.MOLDURA:2.56
PISO MADEIRA
RODAPÉ 0.16x0.02
0.00
P.D.VIGA:2.32
VISTA 01
aparador
h:0.087/p:0.80
Q.E.
h:0.50/p:1.23
P.D.GESSO:2.32
H.:2.23
H.:2.24
SALA DE ESTAR
P.D.LAJE:2.92
PISO TACO DE MADEIRA
RODAPÉ 0.155x0.02
0.00
P.D.GESSO:2.57
P.D.GESSO:2.32
H.GESSO:0.28
L:5.37xH:1.50
P:1.12
janela inferior
L:5.37xH:0.90
P:0.13
P.D.LAJE:2.92
NOTA:
NÃO FOI POSSÍVEL ABRIR O ARMÁRIO SUPERIOR DO BANHO PARA MEDIR O BOILER.
NOTA:
CONFIRMAR NO LOCAL A LOCALIZAÇÃO DO CHUVEIRO.
NOTA: CONFIRMAR SE ESSA PAREDE É ALVENARIA.
NOTA: CONFIRMAR SE ESSA PAREDE É ALVENARIA.
P.D.GESSO:2.81
P.D.GESSO:2.81
prateleira inferior
h:0.06/p:0.43
prateleira superior
h:0.06/p:1.11
SALA DE TV
P.D.GESSO:2.81
PISO TACO DE MADEIRA
RODAPÉ 0.155x0.02
0.00
P.D.GESSO:2.81
P.D.GESSO:2.62
SALA DE TV
VISTA 01
P.D.LAJE:2.92
H.:2.22
P.D.VIGA:2.16
H.:2.16
degrau:0.025
desnível:0.045
VARANDA
P.D.LAJE:2.90
PISO FRIO
RODAPÉ 0.08x0.03
−0.045
PISO:0.38x0.38
DORMITÓRIO 02
P.D.LAJE:2.92
PISO MADEIRA
RODAPÉ 0.16x0.02
0.00
DORMITÓRIO 01
P.D.LAJE:2.92
PISO MADEIRA
RODAPÉ 0.16x0.02
0.00
VISTA 01
VISTA 02
VISTA 03
armário
h:2.92
H.TOTAL:2.38
H.:2.00
H.TOTAL:2.39
H.:1.99
H.:2.43
degrau:0.025
desnível:0.045
VARANDA
DORMITÓRIO 02
H.MURETA:0.11
H.GUARDA CORPO:1.03
H.:2.42
degrau:0.02
desnível:0.03
VISTA 02
VISTA 01
VISTA 03
VARANDA
DORMITÓRIO 02
P.D.LAJE:2.90
PISO FRIO
RODAPÉ 0.075x0.02
−0.045
PISO:0.39x0.39
superior
L:3.36xH:1.18
P:1.39
inferior
L:3.36xH:1.00
P:0.11
prateleiras
h:0.03/p1:1.10
p2:1.44/p3:1.76
p4:2.10/p5:2.43
armário inferior
h:0.71
h.base:0.10
bancada
h:0.02/ p:0.71
superior
L:3.29xH:1.18
P:1.39
L:3.29xH:1.00
P:0.11
H.MURETA:0.11
H.GUARDA CORPO:1.03
armário inferior
h:0.71
prateleiras
h:0.03/p1:1.11
p2:1.45/p3:1.76
p4:2.10/p5:2.43
NOTA:
NÃO FOI POSSÍVEL LOCALIZAR RALO NA VARANDA DORMITÓRIO 01
VARANDA
DORMITÓRIO 01
P.D.LAJE:2.89
PISO FRIO
RODAPÉ 0.075x0.02
−0.03
PISO:0.39x0.39
superior
L:3.30xH:1.18
P:1.39
inferior
L:3.30xH:1.00
P:0.12
VARANDA
P.D.LAJE:2.90
PISO FRIO
RODAPÉ 0.08x0.03
−0.045
PISO:0.38x0.38