



FACHADA POSTERIOR




FACHADA FRONTAL

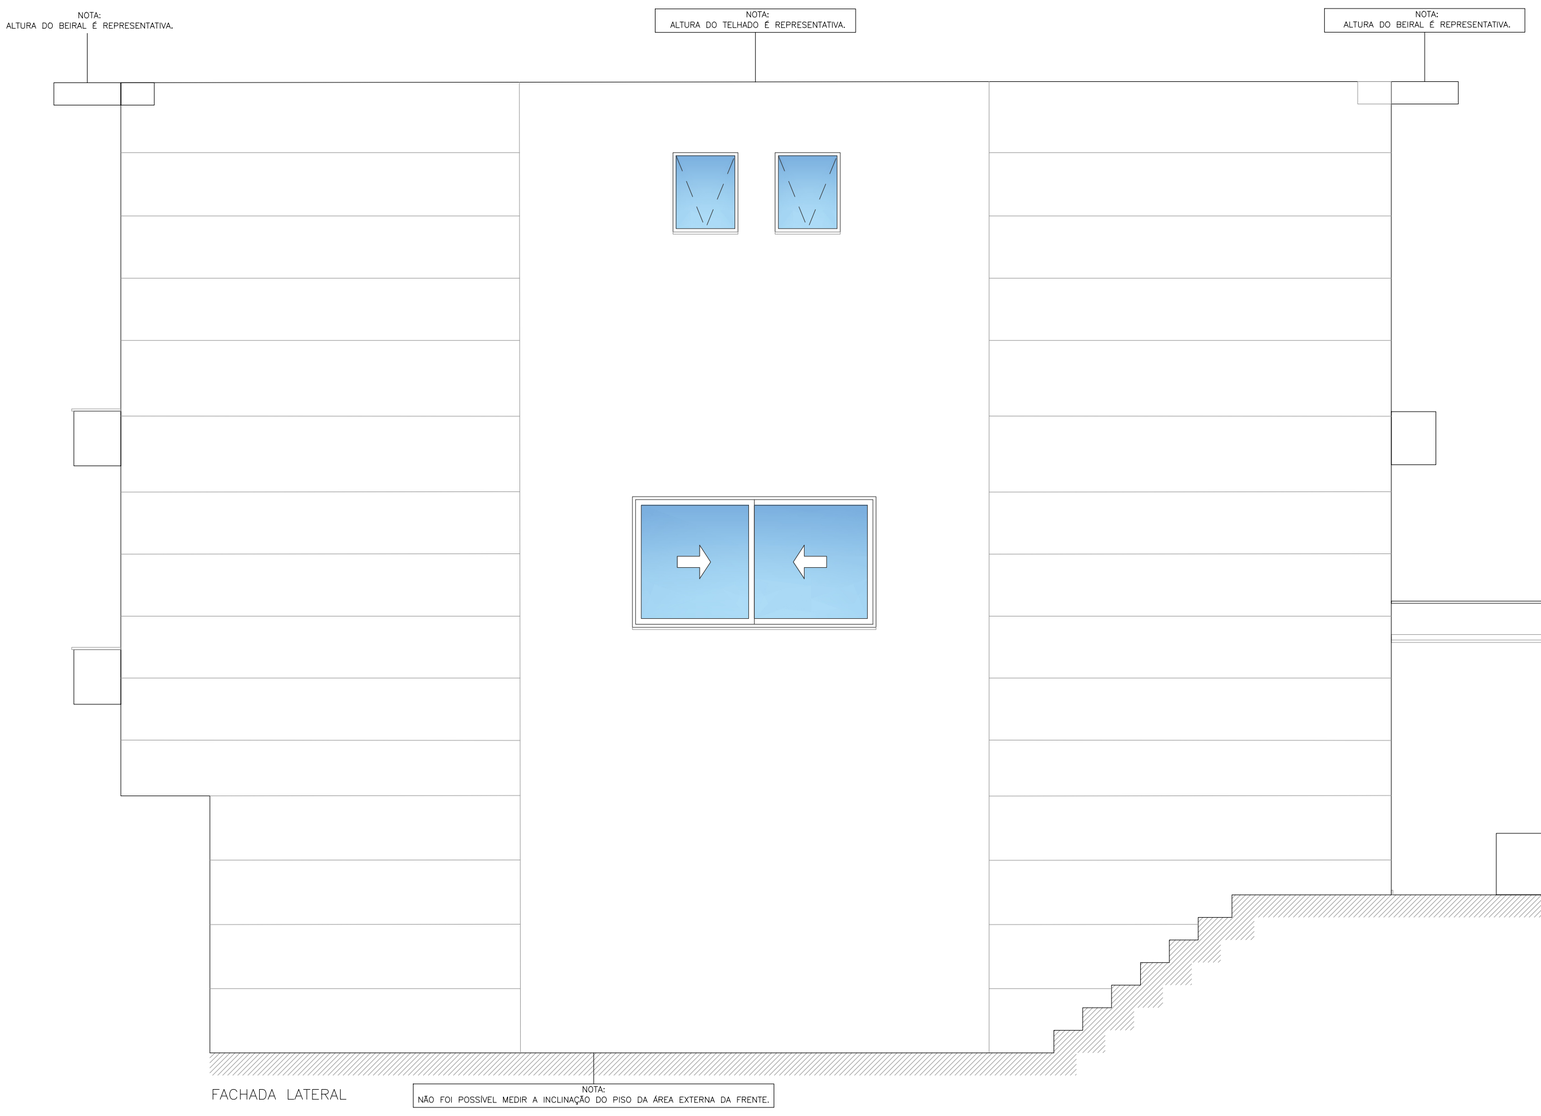


FACHADA LATERAL