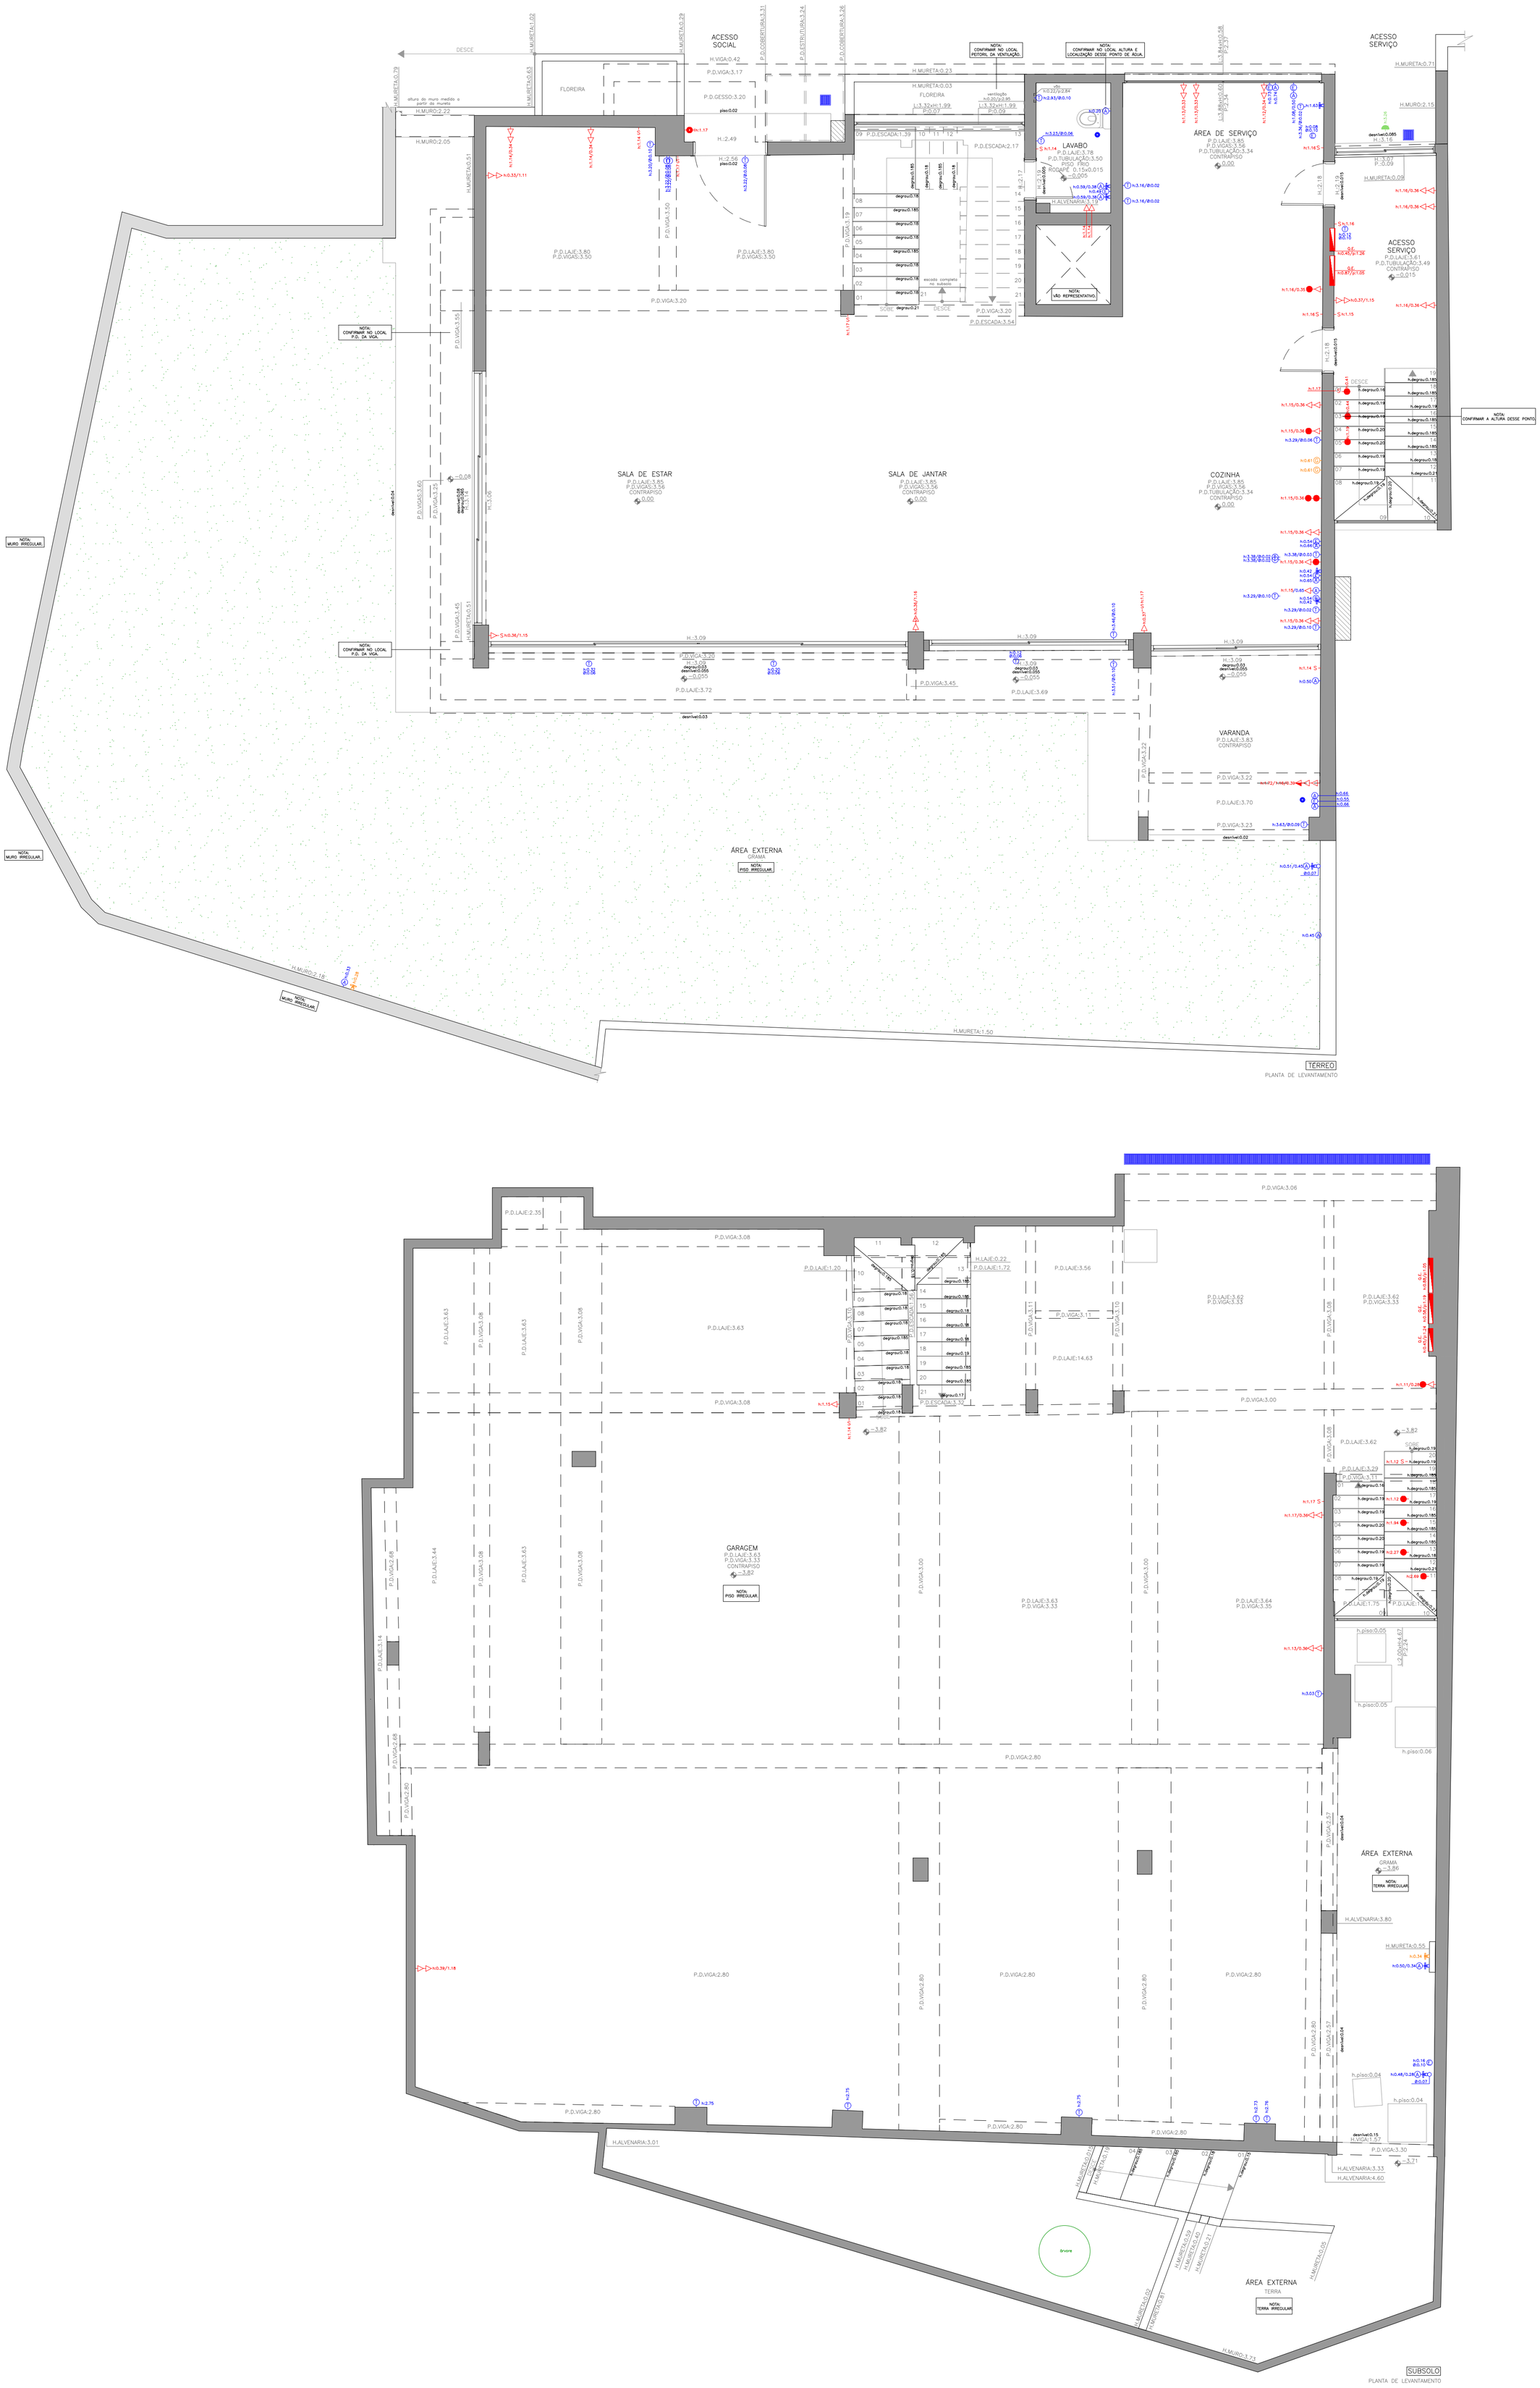

ACESSO SOCIAL
ACESSO SERVIÇO
FLOREIRA
ÁREA DE SERVIÇO
P.D.LAJE:3.85
P.D.VIGAS:3.34
CONTRAPISO
0.00
LAVABO
P.D.LAJE:3.78
P.D.TUBULAÇÃO:3.50
PISO FRIO
RODAPÉ 0.15x0.015
−0.005
ACESSO SERVIÇO
P.D.LAJE:3.61
P.D.TUBULAÇÃO:3.49
SALA DE ESTAR
P.D.LAJE:3.85
P.D.VIGAS:3.56
SALA DE JANTAR
COZINHA
P.D.VIGAS:3.56
P.D.TUBULAÇÃO:3.34
VARANDA
P.D.LAJE:3.83
ÁREA EXTERNA
GRAMA
TÉRREO
PLANTA DE LEVANTAMENTO
GARAGEM
P.D.LAJE:3.63
P.D.VIGAS:3.33
P.D.LAJE:3.64
P.D.VIGA:3.35
P.D.LAJE:1.75
P.D.LAJE:1.76
TERRA
SUBSOLO
H.MURO:2.18
H.MURETA:1.50
H.ALVENARIA:3.80
H.ALVENARIA:3.01
P.D.VIGA:2.80
P.D.VIGA:3.06
P.D.VIGA:3.08
P.D.VIGA:3.00
P.D.LAJE:3.62
P.D.VIGA:3.33
P.D.LAJE:3.63
P.D.LAJE:14.63
P.D.LAJE:3.56
P.D.LAJE:1.20
P.D.LAJE:1.72
P.D.LAJE:2.35
P.D.ESCADA:3.32
P.D.LAJE:3.44
P.D.LAJE:3.14
P.D.VIGA:2.85
P.D.VIGA:2.68
P.D.VIGA:2.80
P.D.VIGA:2.57
P.D.LAJE:3.29
P.D.VIGA:3.11
P.D.VIGA:3.10
P.D.VIGA:3.08
P.D.LAJE:3.69
P.D.VIGA:3.22
P.D.LAJE:3.70
P.D.VIGA:3.23
P.D.VIGA:3.30
P.D.LAJE:3.80
P.D.VIGAS:3.50
P.D.VIGA:3.20
P.D.VIGA:3.55
P.D.VIGA:3.45
P.D.VIGA:3.72
P.D.VIGA:3.19
P.D.VIGA:3.50
P.D.ESCADA:1.39
P.D.ESCADA:2.17
P.D.ESCADA:3.54
P.D.VIGAS:3.60
P.D.VIGA:3.25
P.D.VIGA:3.51
H.:2.49
H.:2.56
H.:3.06
H.:3.09
H.:3.27
H.:2.19
H.:2.18
H.:2.17
H.MURETA:0.71
H.MURO:2.15
H.MURETA:0.09
H.MURETA:0.23
H.MURETA:0.03
H.MURETA:0.63
H.MURETA:0.79
H.MURETA:0.51
H.MURETA:0.29
H.MURETA:1.62
H.VIGA:0.42
H.MURO:2.22
H.MURO:2.05
H.ALVENARIA:3.19
H.VIGA:1.57
H.ALVENARIA:3.33
H.ALVENARIA:4.60
H.MURETA:0.55
H.MURETA:0.59
H.MURETA:0.40
H.MURETA:0.21
H.MURETA:0.05
H.MURETA:0.81
H.MURETA:0.50
H.MURO:3.73
H.LAJE:0.22
H.VIGA:3.10
H.VIGA:3.11
H.VIGA:3.08
H.VIGA:3.00
H.VIGA:2.80
H.VIGA:2.57
H.VIGA:2.85
H.VIGA:2.68
H.VIGA:3.08
H.VIGA:3.63
H.VIGA:3.44
H.VIGA:3.14
H.VIGA:3.63
H.VIGA:3.08
H.VIGA:3.08
H.VIGA:3.63
H.VIGA:3.08
H.VIGA:3.63
H.VIGA:3.08
H.VIGA:3.63